



Dunantstraat 1265

2713 TP | Zoetermeer



Welkom bij Van 't Hof

Wonen. Het woord betekent voor iedereen iets anders: Een plek hebben waar je jezelf kunt terugtrekken. Een omgeving waar de kinderen veilig kunnen opgroeien. Een locatie waar familie en vrienden bij elkaar komen. Bij onze makelaars draait alles dan ook om de vraag: Wat betekent wonen voor jou? Want zodra we dit weten kunnen we doen waar we goed in zijn: Mensen en de ideale woning met elkaar matchen.

Mede dankzij de langdurige relaties met onze tevreden klanten zijn wij uitgegroeid tot één van de grootste makelaarskantoren uit de regio. Onze gedreven NVM makelaars, taxateurs en hypotheekadviseurs hebben hun sporen verdiend en werken met een frisse blik op de recente ontwikkelingen in het vakgebied.

De reden dat wij al zo lang bestaan is omdat wij constant blijven innoveren en de wensen van onze klanten voorop stellen.

Wat mogen wij voor jou betekenen?

Blijf andere kopers net een stap voor

Momenteel moet je er als koper snel bij zijn. Via de Zoekservice van Van 't Hof heb jij altijd een streepje voor en ontdek je als eerste welke huizen er in de omgeving op de markt komen. Je krijgt automatisch een mail met woningen die binnen jouw zoekcriteria vallen. Meld je aan via vanthof.nl/zoekservice.

Wil je zeker weten dat je geen nieuw aanbod mist? Like dan de Van 't Hof Facebookpagina van jouw regio en zie de nieuwste huizen gewoon op jouw tijdlijn verschijnen. Hierdoor ben je andere kopers net even voor en voorkom je dat iemand anders er met jouw droomhuis vandoor gaat.

@vanthofWaddinxveen
@vanthofZoetermeer

@vanthofGouda



Woonoppervlakte

56 m²

Inhoud

175 m³

Kamers

2

Slaapkamers

1



Kenmerken

Soort woning

Bouwvorm

Bouwjaar

Ligging

Energieklasse

portiekflat

Bestaande bouw

1974

aan rustige weg, vrij
uitzicht, open ligging

E



Voorzieningen

Parkeergelegenheid

Verwarming

Isolatievormen

openbaar parkeren,
parkeervergunningen

blokverwarming

gedeeltelijk dubbel glas

Vraagprijs

€ 225.000,- k.k.

ZOEK JE EEN GOED GELEGEN 2-KAMER APPARTEMENT EN WIL JE VERHUIZEN ZONDER KLUSSEN?

Dan kan dit zomaar het appartement zijn dat je zoekt!

Op perfecte locatie nabij het oude dorpscentrum en het Stadshart ligt dit goed onderhouden 2-kamer appartement met inpandige berging en zonnig balkon op het noord/oosten.

Dit goed ingedeelde en lichte appartement is gelegen op de 4e etage van het goed onderhouden woongebouw "De Blankaard".

Deze toren bestaat uit 20 woonlagen met 2 liften. Op de begane grond bevinden zich de centrale hal, bellentableau en een afsluitbare fietsenberging. Rondom het gebouw is ruimschoots parkeergelegenheid.

De ligging is gunstig in een groene, ruim opgezette wijk gekenmerkt door een afwisseling van hoog- en laagbouw. De binnen handbereik gesitueerde gezondheidszorg-, sport-, recreatie-, winkel- en onderwijsvoorzieningen, maken dat deze toren bijzonder in zijn soort is binnen de "Zoetermeerse" markt.

Vanaf de A12 (afrit 6 Centrum) is het complex zeer goed bereikbaar. Dankzij de bijzonder goede verbindingen via buslijnen en twee NS-stations (incl. overstapmogelijkheid voor de RandstadRail).

Indeling:

Entree/hal met brievenbussen, bellentableau en intercom. Afgesloten tussen hal met liften.

Vierde verdieping:

Entree in een ruime hal met toegang tot de badkamer welke is betegeld en uitgevoerd met een hang closet, wastafelmeubel en inloopdouche. Vanuit de badkamer kom je in de berging, welke op zichzelf ook vanuit de slaapkamer te bereiken is. In deze berging is de meterkast en een wasmachine aansluiting.

Vanuit de hal kom je in de belangrijkste ruimte, de ruime en lichte woonkamer van circa 22m², welke een leuk uitzicht te bieden heeft, met aansluitend het zonnige balkon (noord/oost), welke een oppervlakte heeft van circa 9m²

Er is een open keuken van circa 6m² met L-vormige keukenopstelling met inbouw apparatuur: Vaatwasser, koelkast, oven, inductie kookplaat en afzuiger.

Aan de balkonzijde is de hoofdslaapkamer gelegen welke een oppervlakte heeft van circa 14m².

Het appartement is voorzien van een laminaatvloer.

Kortom een leuk en zo betrekken appartement, welke goed is gelegen!

Bijzonderheden:

- Zo te betrekken 2-kamer appartement;
- Nette badkamer;
- Keuken uit 2017 met inbouw apparatuur;
- Gelegen op de 4e verdieping;
- Goede en gezonde VvE;
- VvE bijdrage € 162,01 per maand (exclusief voorschot stookkosten);
- Stookkosten € 87,20 per maand;
- Goed onderhouden woongebouw met huismeester;
- Gunstige ligging nabij uitvalswegen, openbaar vervoer, Dorpsstraat en Stadshart;
- Ruim en zonnig balkon (N/O);
- Van toepassing zijn o.a. de Asbest-, en Ouderdomsclausule;
- Oplevering in overleg.

Interesse in dit huis? Schakel direct uw eigen NVM-aankoopmakelaar in.

Uw NVM-aankoopmakelaar komt op voor uw belang en bespaart u veel tijd, geld en zorgen.

Adressen van collega NVM-aankoopmakelaars in Haaglanden vindt u op Funda.

De gegeven informatie is met zorgvuldigheid opgesteld, aan de juistheid kunnen echter geen rechten worden ontleend. Alle verstrekte informatie moet beschouwd worden als een uitnodiging tot het doen van een aanbod of om in onderhandeling te treden.

























Plattegrond







Kadastrale kaart

Kadastrale kaart

Uw referentie: ---

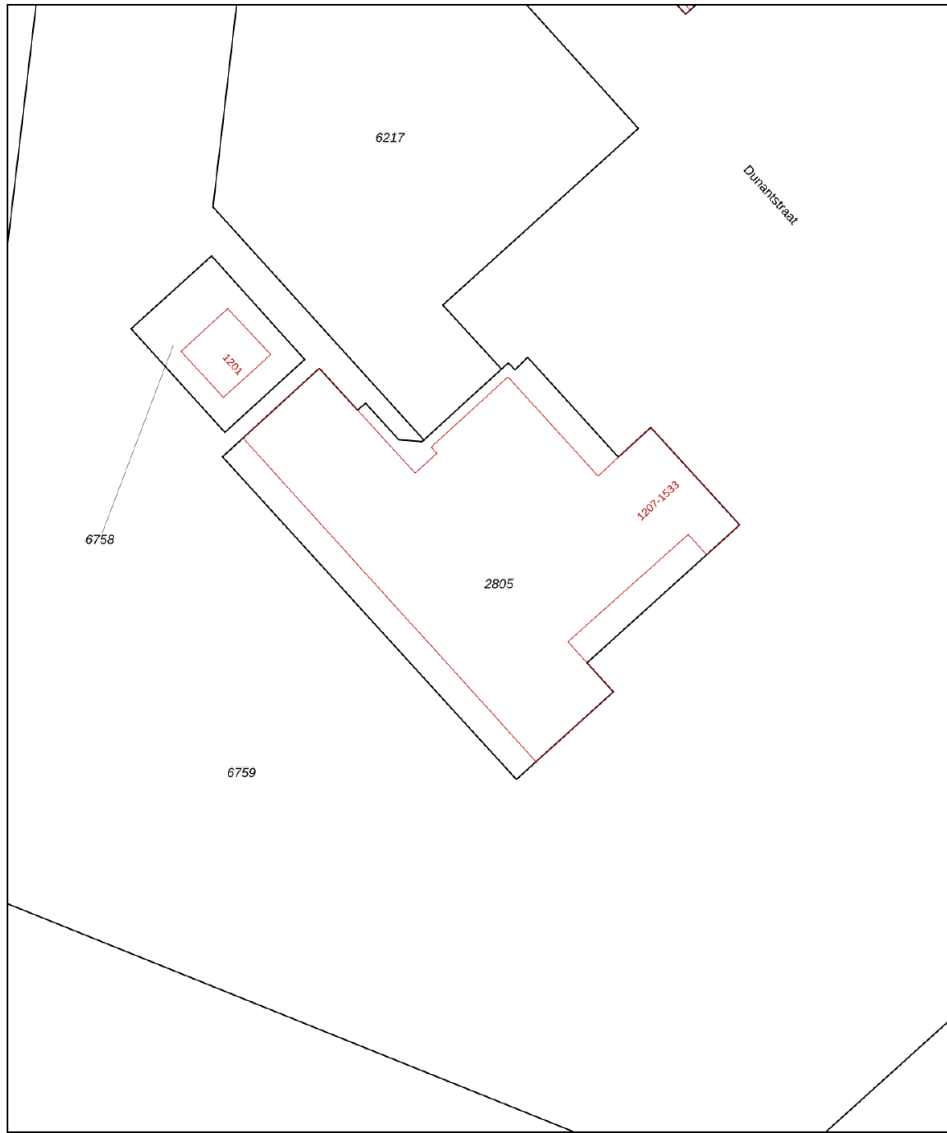

0 5 10 15 20 25m

12345	Deze kaart is noordgericht	Schaal 1: 500	
25	Perceelnummer	Kadastrale gemeente Zoetermeer	
—	Huisnummer	Sectie E	
—	Vastgestelde kadastrale grens	Perceel 2805	
—	Voorlopige kadastrale grens		
—	Administratieve kadastrale grens		
—	Bebouwing		

Voor een eensluitend uittreksel, geleverd op 11 maart 2024
De bewaarder van het kadaster en de openbare registers

Aan dit uittreksel kunnen geen betrouwbare maten worden ontleend.
De Dienst voor het kadaster en de openbare registers behoudt zich de intellectuele eigendomsrechten voor, waaronder het auteursrecht en het databankenrecht.



En hoe nu verder?

(Tweede) Bezichtiging inplannen?

Is dit jouw droomwoning? Wacht dan niet te lang met het inplannen van een (tweede) bezichtiging. Plan deze in via vanthof.nl, bel naar ons kantoor of stuur een mailtje.

Is de woning financieel gezien haalbaar?

Wellicht heb je online al eens jouw maximale hypotheek berekend, hierdoor weet je wat je ongeveer kunt lenen. Wil je echt weten wat er voor jou mogelijk is kom dan eens vrijblijvend langs bij één van onze hypotheekadviseurs. Samen kunnen jullie ontdekken welke hypotheek het beste bij je past.

Kijk op vanthof.nl/hypotheken voor meer informatie.

Tip: duurzaamheid

Wanneer je er voor kiest om energiebesparende wijzigingen door te voeren in jouw nieuwe woning dan kan je tot 106% van de koopprijs lenen als hypotheek. Daarnaast kan verduurzaming er ook voor zorgen dat de stookkosten flink dalen!



Bod uitbrengen

Verliefd geworden op de woning? Breng dan een realistisch bod uit waar jij je comfortabel bij voelt. De bieding kan je schriftelijk of telefonisch aan ons doorgeven. Vermeld tevens de gestelde voorwaarden.

De onderhandeling begint

De makelaar legt jouw bod voor aan de verkoper. De verkoper kan het bod afwijzen, accepteren of een tegenvoorstel doen. Wanneer jullie er samen uitkomen dan zullen we alle afspraken vastleggen in een (concept) koopovereenkomst. Tegelijkertijd ga je de hypotheekaanvraag verder in gang zetten en gaat de hypotheekadviseur voor je aan de slag om de financiering rond te krijgen.

Bouwtechnische keuring & taxatie

De hypotheekverstrekker wil er zeker van zijn dat de koopsom die jij wilt betalen conform de huidige marktwaarde van de woning is. Vandaar dat een officiële taxatie van de koopwoning vaak verplicht is. Wil je ook een bouwtechnische keuring laten uitvoeren regel dit dan zo snel mogelijk.

Tekenen van de koopovereenkomst

Is alles rond en ben je akkoord? Dan teken je de definitieve koopovereenkomst. Als koper heb je na het tekenen van de koopovereenkomst nog 3 dagen wettelijke bedenktijd. Als koper van een woning selecteer je de notaris die het verdere koopproces begeleidt. De notaris stelt de akte van levering op en regelt de aflossingsnota van de hypotheek van de verkoper. Voor de overdracht volgt nog een eindinspectie van de woning. Vervolgens zal de leveringsakte getekend worden en vindt de sleuteloverdracht plaats.


Gefeliciteerd je bent nu de eigenaar van jouw droomhuis!



Waar mogen wij je mee helpen?

Wonen omvat veel meer dan alleen de aankoop of verkoop van een woning. Bij Van 't Hof vind je alles onder één dak; Van taxaties tot hypotheek. Stuk voor stuk afgehandeld met deskundigheid en zorgvuldigheid door onze onafhankelijke experts.

Makelaardij

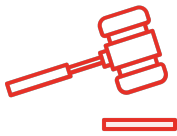

Verkoopkans berekening



Gratis zoekservice



Verkoopmakelaar

Hypotheek



Hypotheekadvies



Maximale hypotheek berekenen




Oversluiten

Taxaties



NWWI - Taxatie

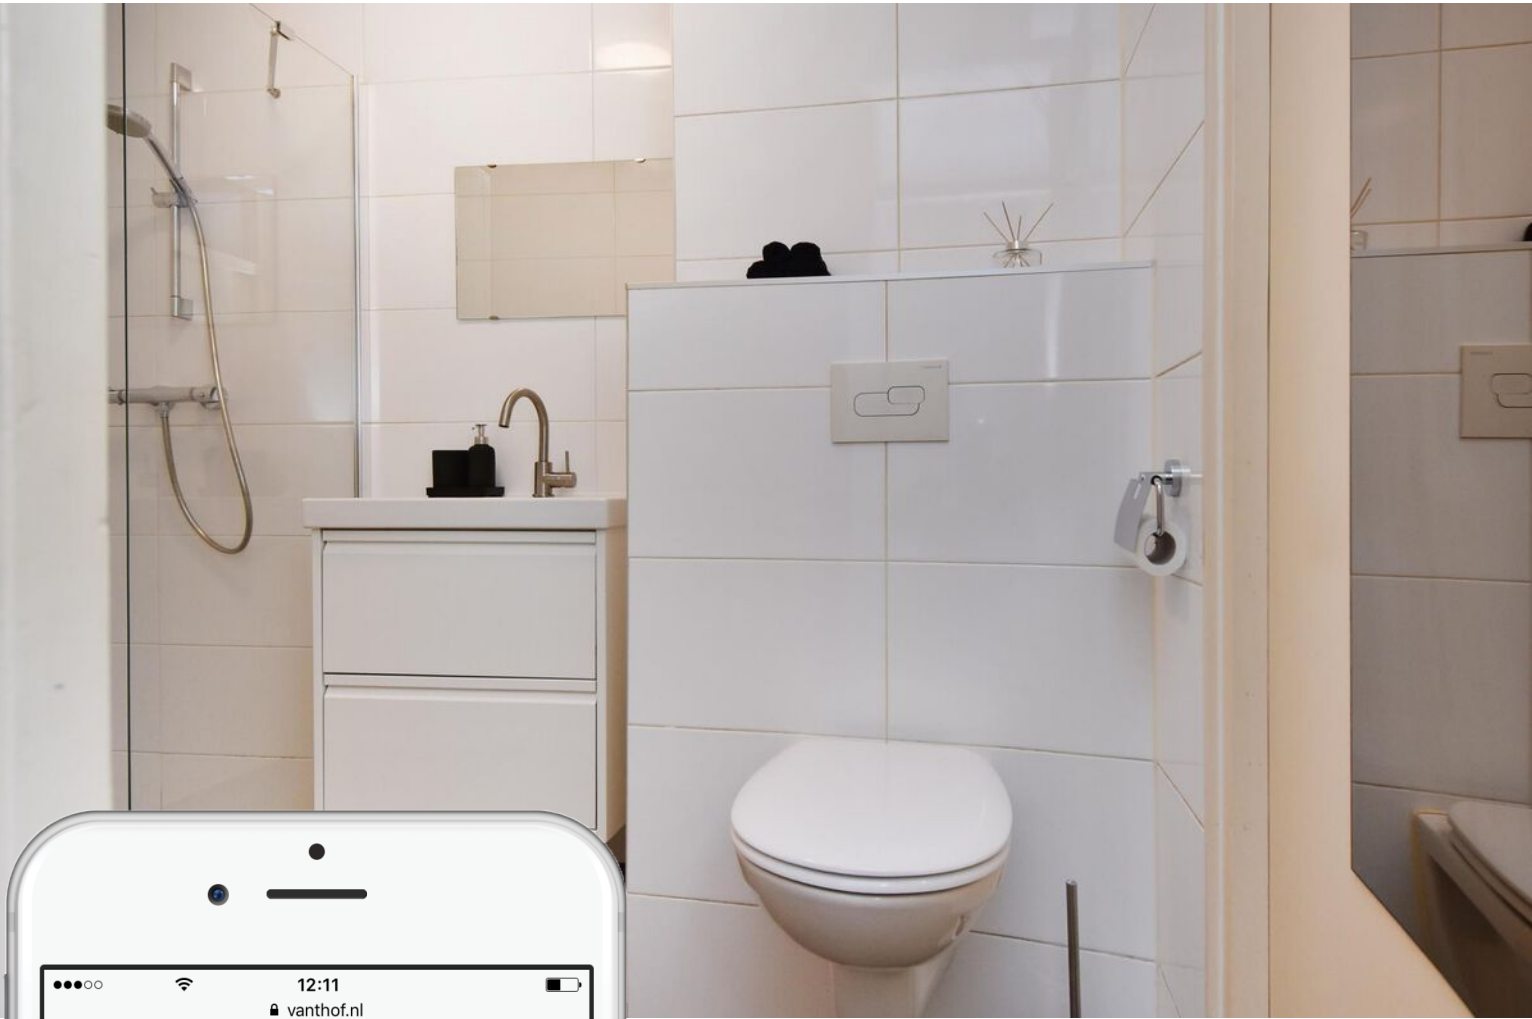

Is dit jouw droomhuis?

Vraag naast een bezichtiging ook gelijk een oriënterend gesprek aan bij onze hypotheekadviseur.

Samen realiseren wij al jouw woonwensen.

vanthof.nl/hypotheken